


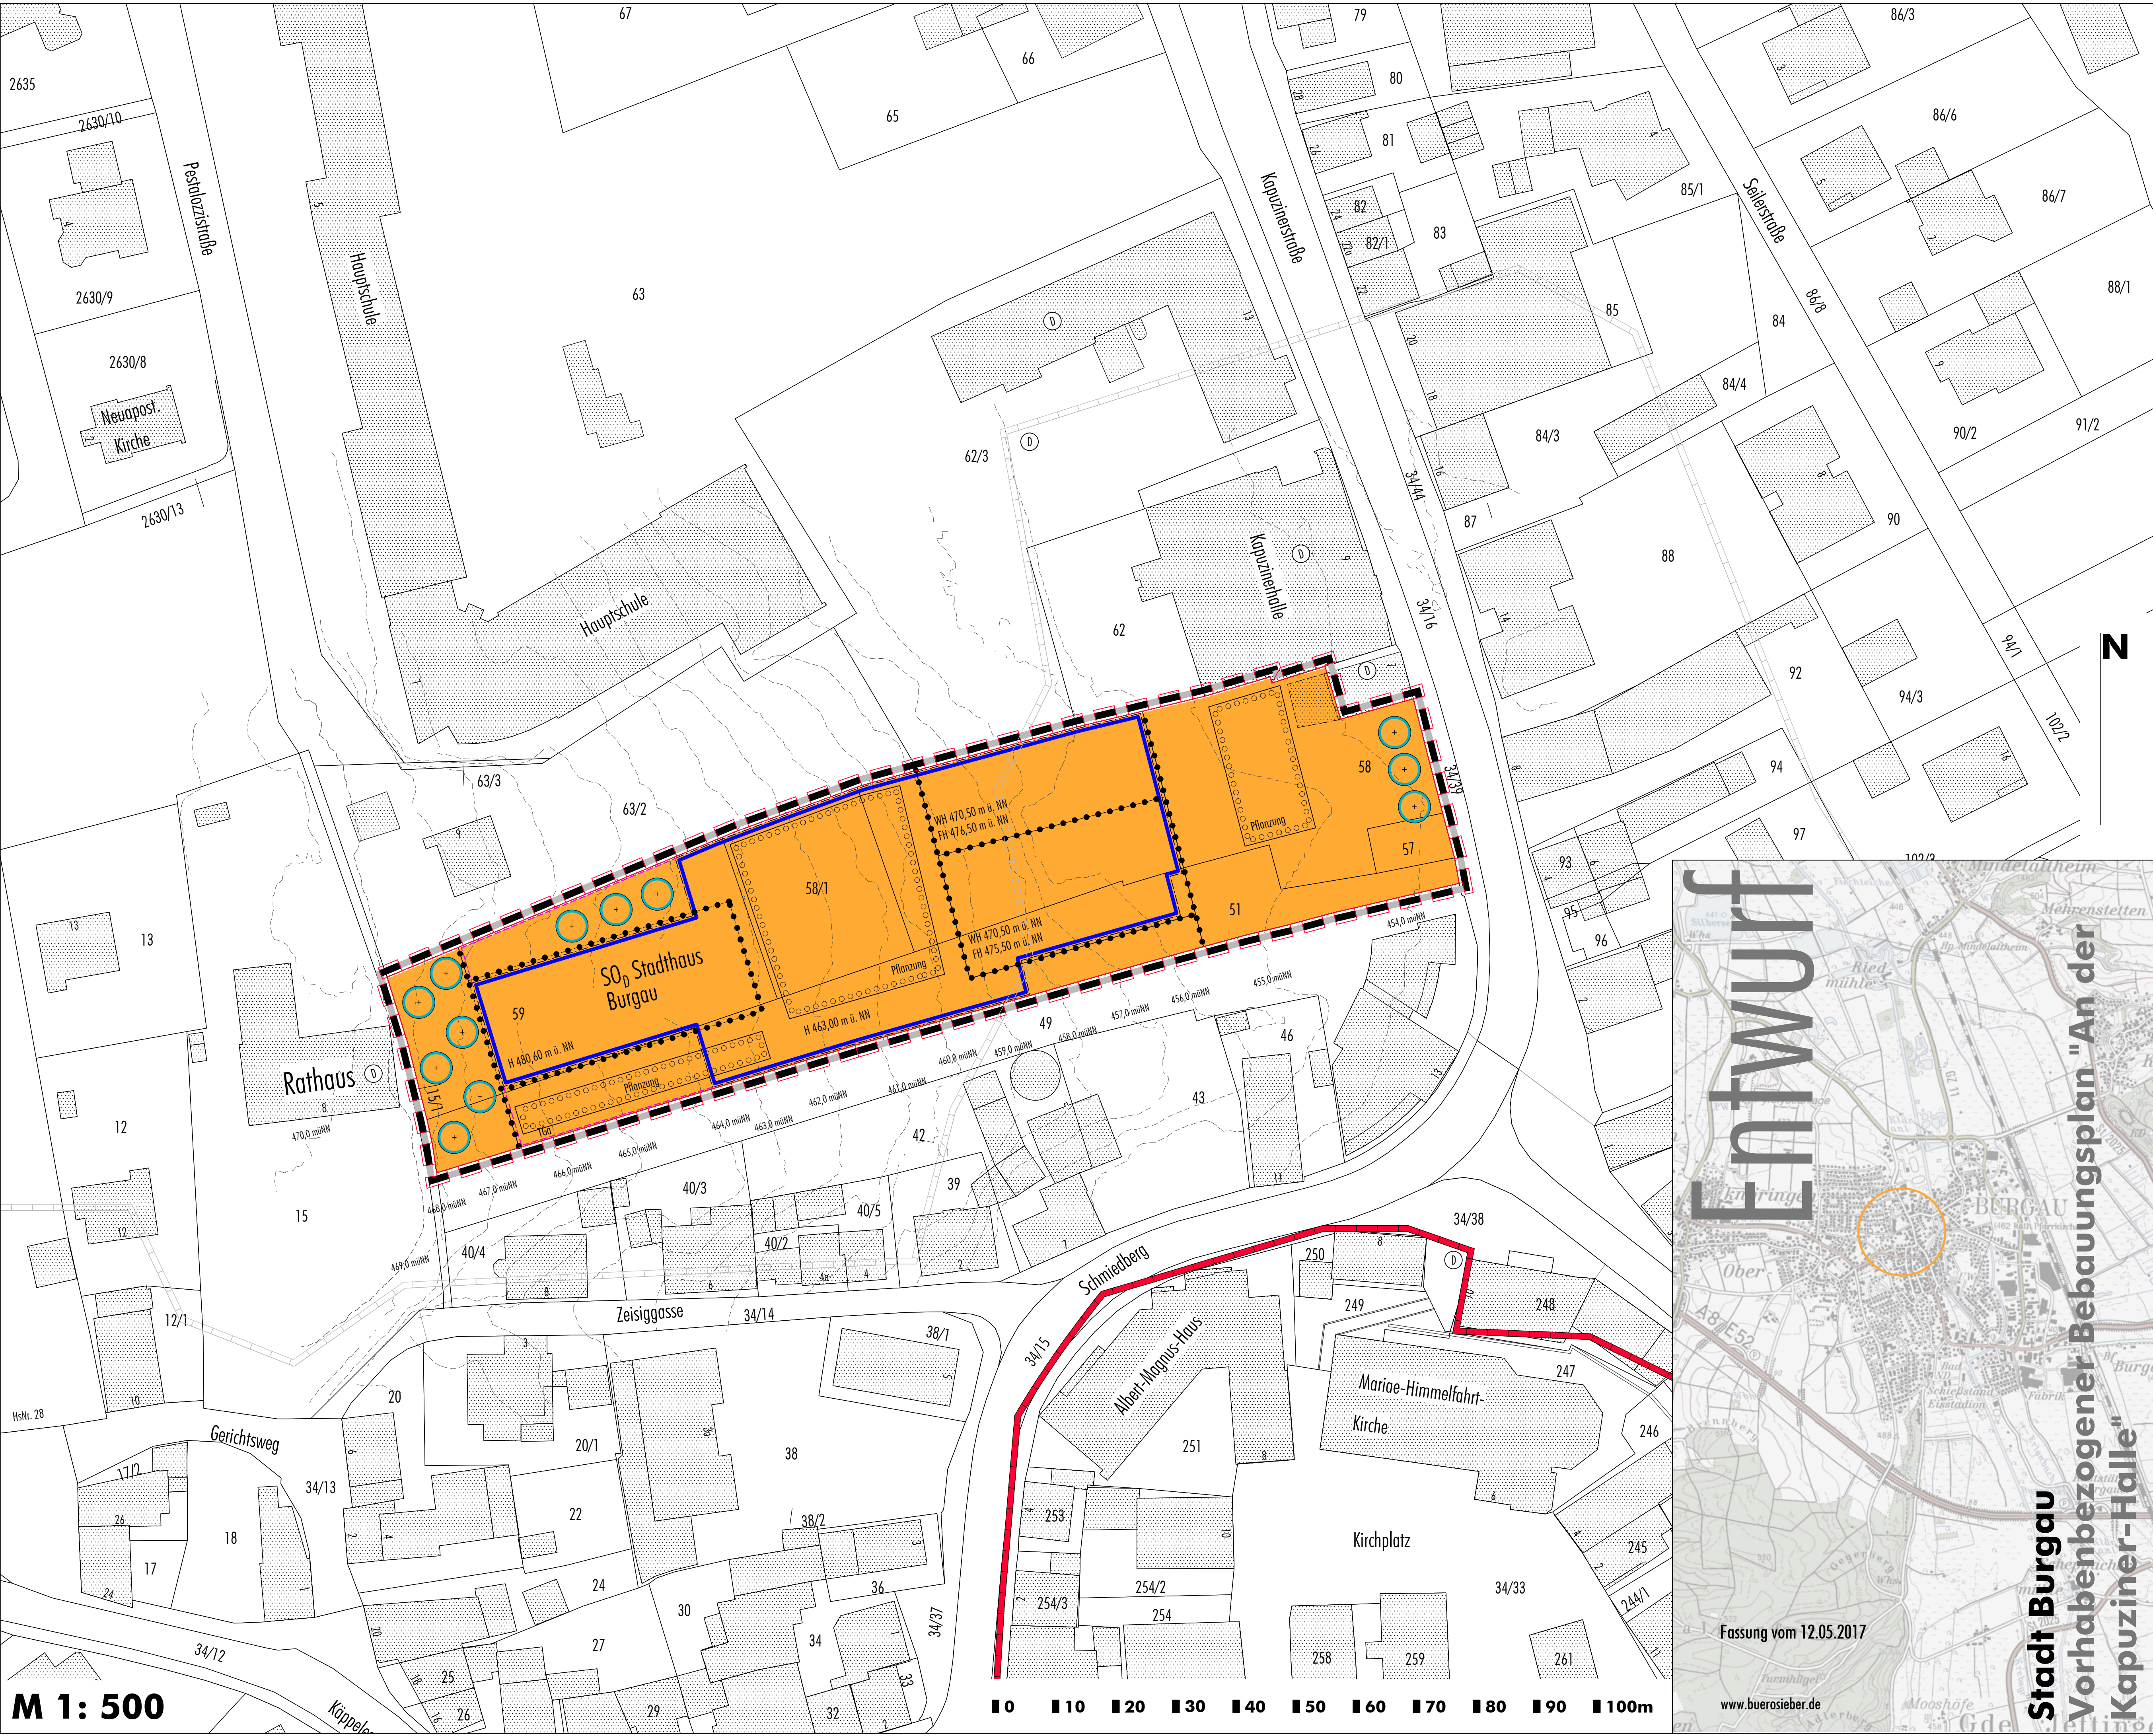

Entwurf

Stadt Burgau
Vorhabenbezogener Bebauungsplan "An der
Kapuziner-Halle"

Fassung vom 12.05.2017

www.buerosieber.de

M 1: 500